HEELALIGE

RAJANKUNTE

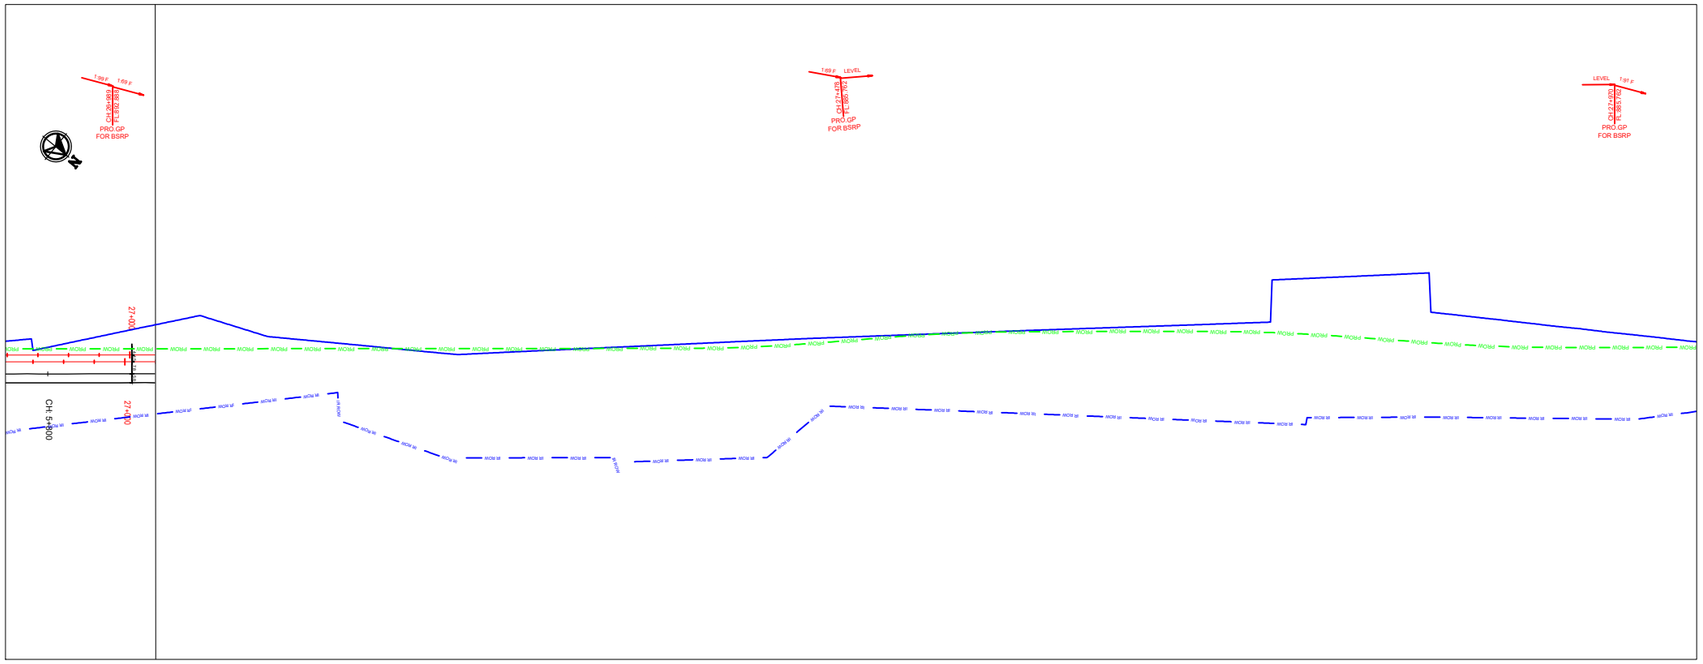

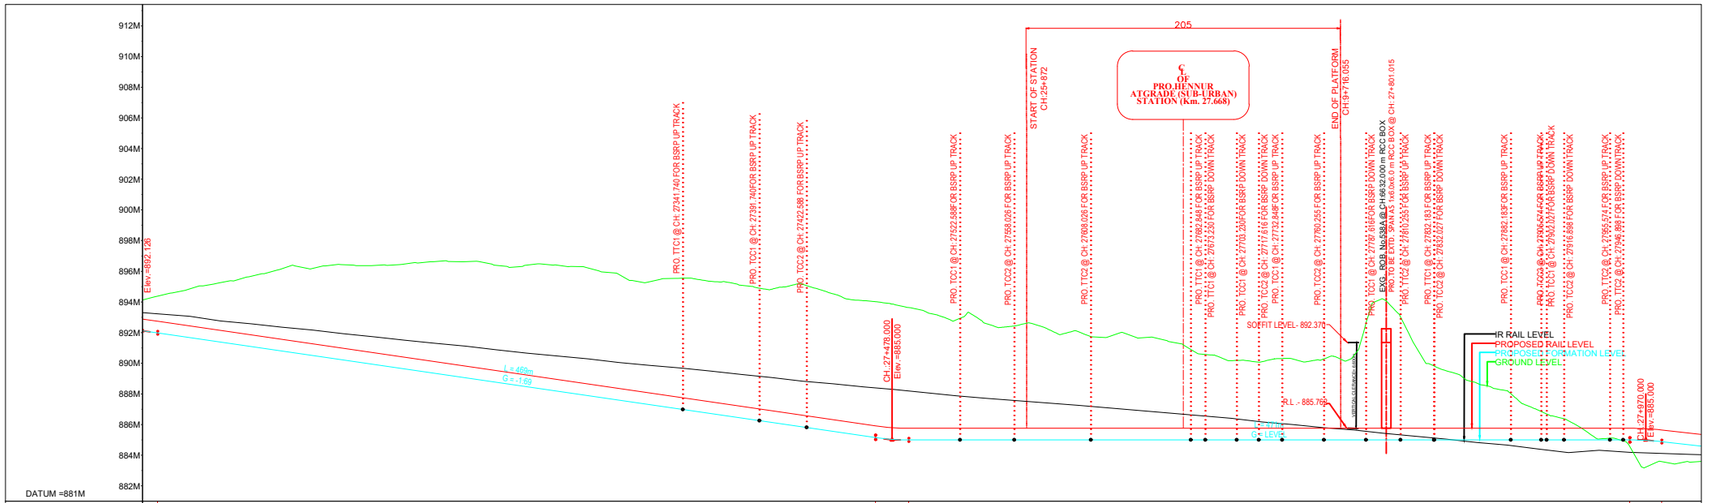

VERTICAL ALIGNMENT UP TRACK	R= 1000.000 m C= 20.850 m; G= -1.456% L= 468.557m; R= 1500.000m C= 21.836 m; G= 0.000% L=470.644m; R= 1900.000 m C= 20.827 m
HORIZONTAL ALIGNMENT UP TRACK	L = 1023.583 m; TRL= 50.000 m; R = 1000.000 m L=30.848 m; TRL= 50.000 m; TRL= 50.000 m; R = 1060.000 m L=35.438 m; TRL= 50.000 m; Straight = 74.822 m; TRL= 50.000 m; R = 1060.000 m L=27.407 m; TRL= 50.000 m; Straight = 21.928 m; TRL= 50.000 m; R = 1000.000 m L=23.391 m; TRL= 50.000 m
HORIZONTAL ALIGNMENT DOWN TRACK	L = 1351.891 m; TRL= 30.000 m; R = 1600.000 m L=14.386 m; TRL= 40.000 m; TRL= 30.000 m; R = 1250.000 m L=44.410 m; TRL= 40.000 m; TRL= 30.000 m; R = 1400.000 m L=14.871 m; TRL= 30.000 m

| | | |